


第1回ワークショップ（3班）かりばプラザの課題とアイデア（1/200）

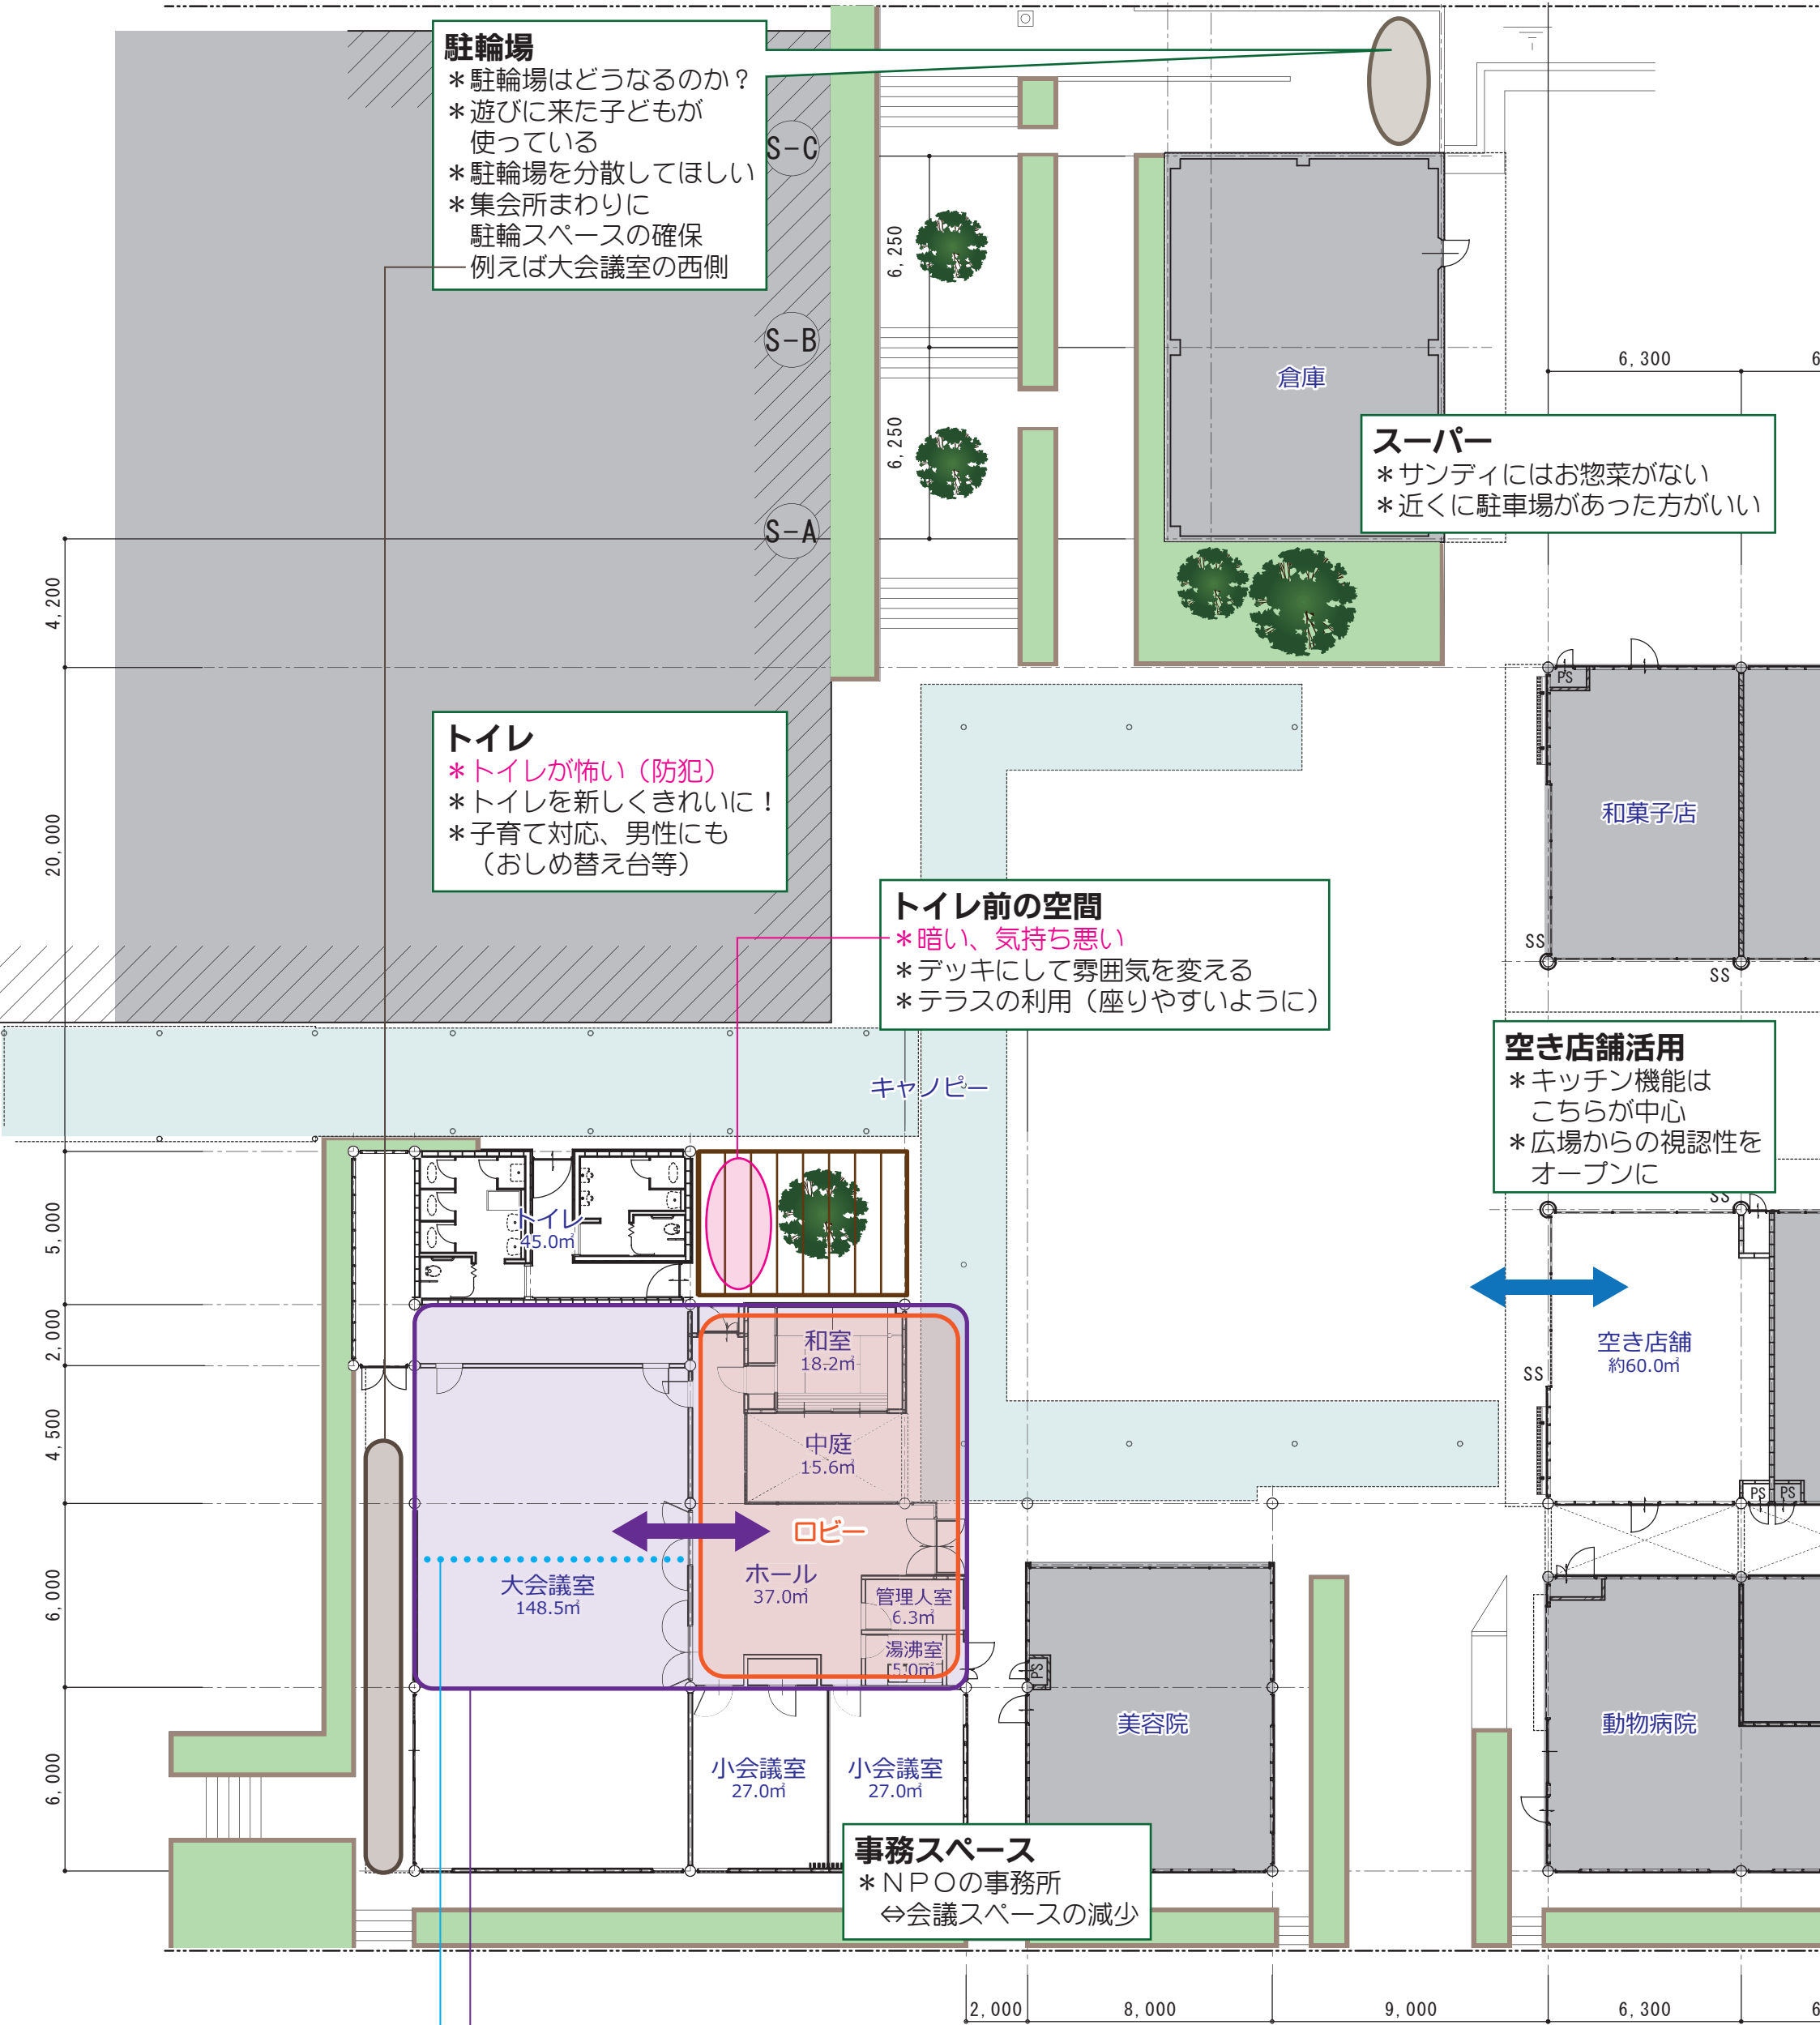

駐輪場
 * 駐輪場はどうなるのか？
 * 遊びに来た子どもが使っている
 * 駐輪場を分散してほしい
 * 集会所まわりに駐輪スペースの確保
 ー例えば大会議室の西側

スーパー
 * サンディにはお惣菜がない
 * 近くに駐車場があった方がいい

トイレ
 * トイレが怖い（防犯）
 * トイレを新しくきれいに！
 * 子育て対応、男性にも（おしめ替え台等）

トイレ前の空間
 * 暗い、気持ち悪い
 * デッキにして雰囲気を変える
 * テラスの利用（座りやすいように）

空き店舗活用
 * キッチン機能はこちらが中心
 * 広場からの視認性をオープンに

事務スペース
 * NPOの事務所
 ⇨会議スペースの減少

会議スペース
 * 大会議室に間仕切り
 * 可変的に使えるように
 * 広くも使えるように
 * ロビーと一体的に使えるように

ロビー
 * 集会所の入口がわかりにくい
 * ガラス張りに、開閉式
 * 広場との一体感

* 散歩など自由休憩できる場
 * 子どもの居場所（学童的な）特に小学生低学年
 * ママ友が集まれる場
 * 地域団体が使える→広い空間

* スーパーで買ったものを食べることができる
 * コーヒーベンダー程度