


第1回ワークショップ（1班）かりばプラザの課題とアイデア（1/200）

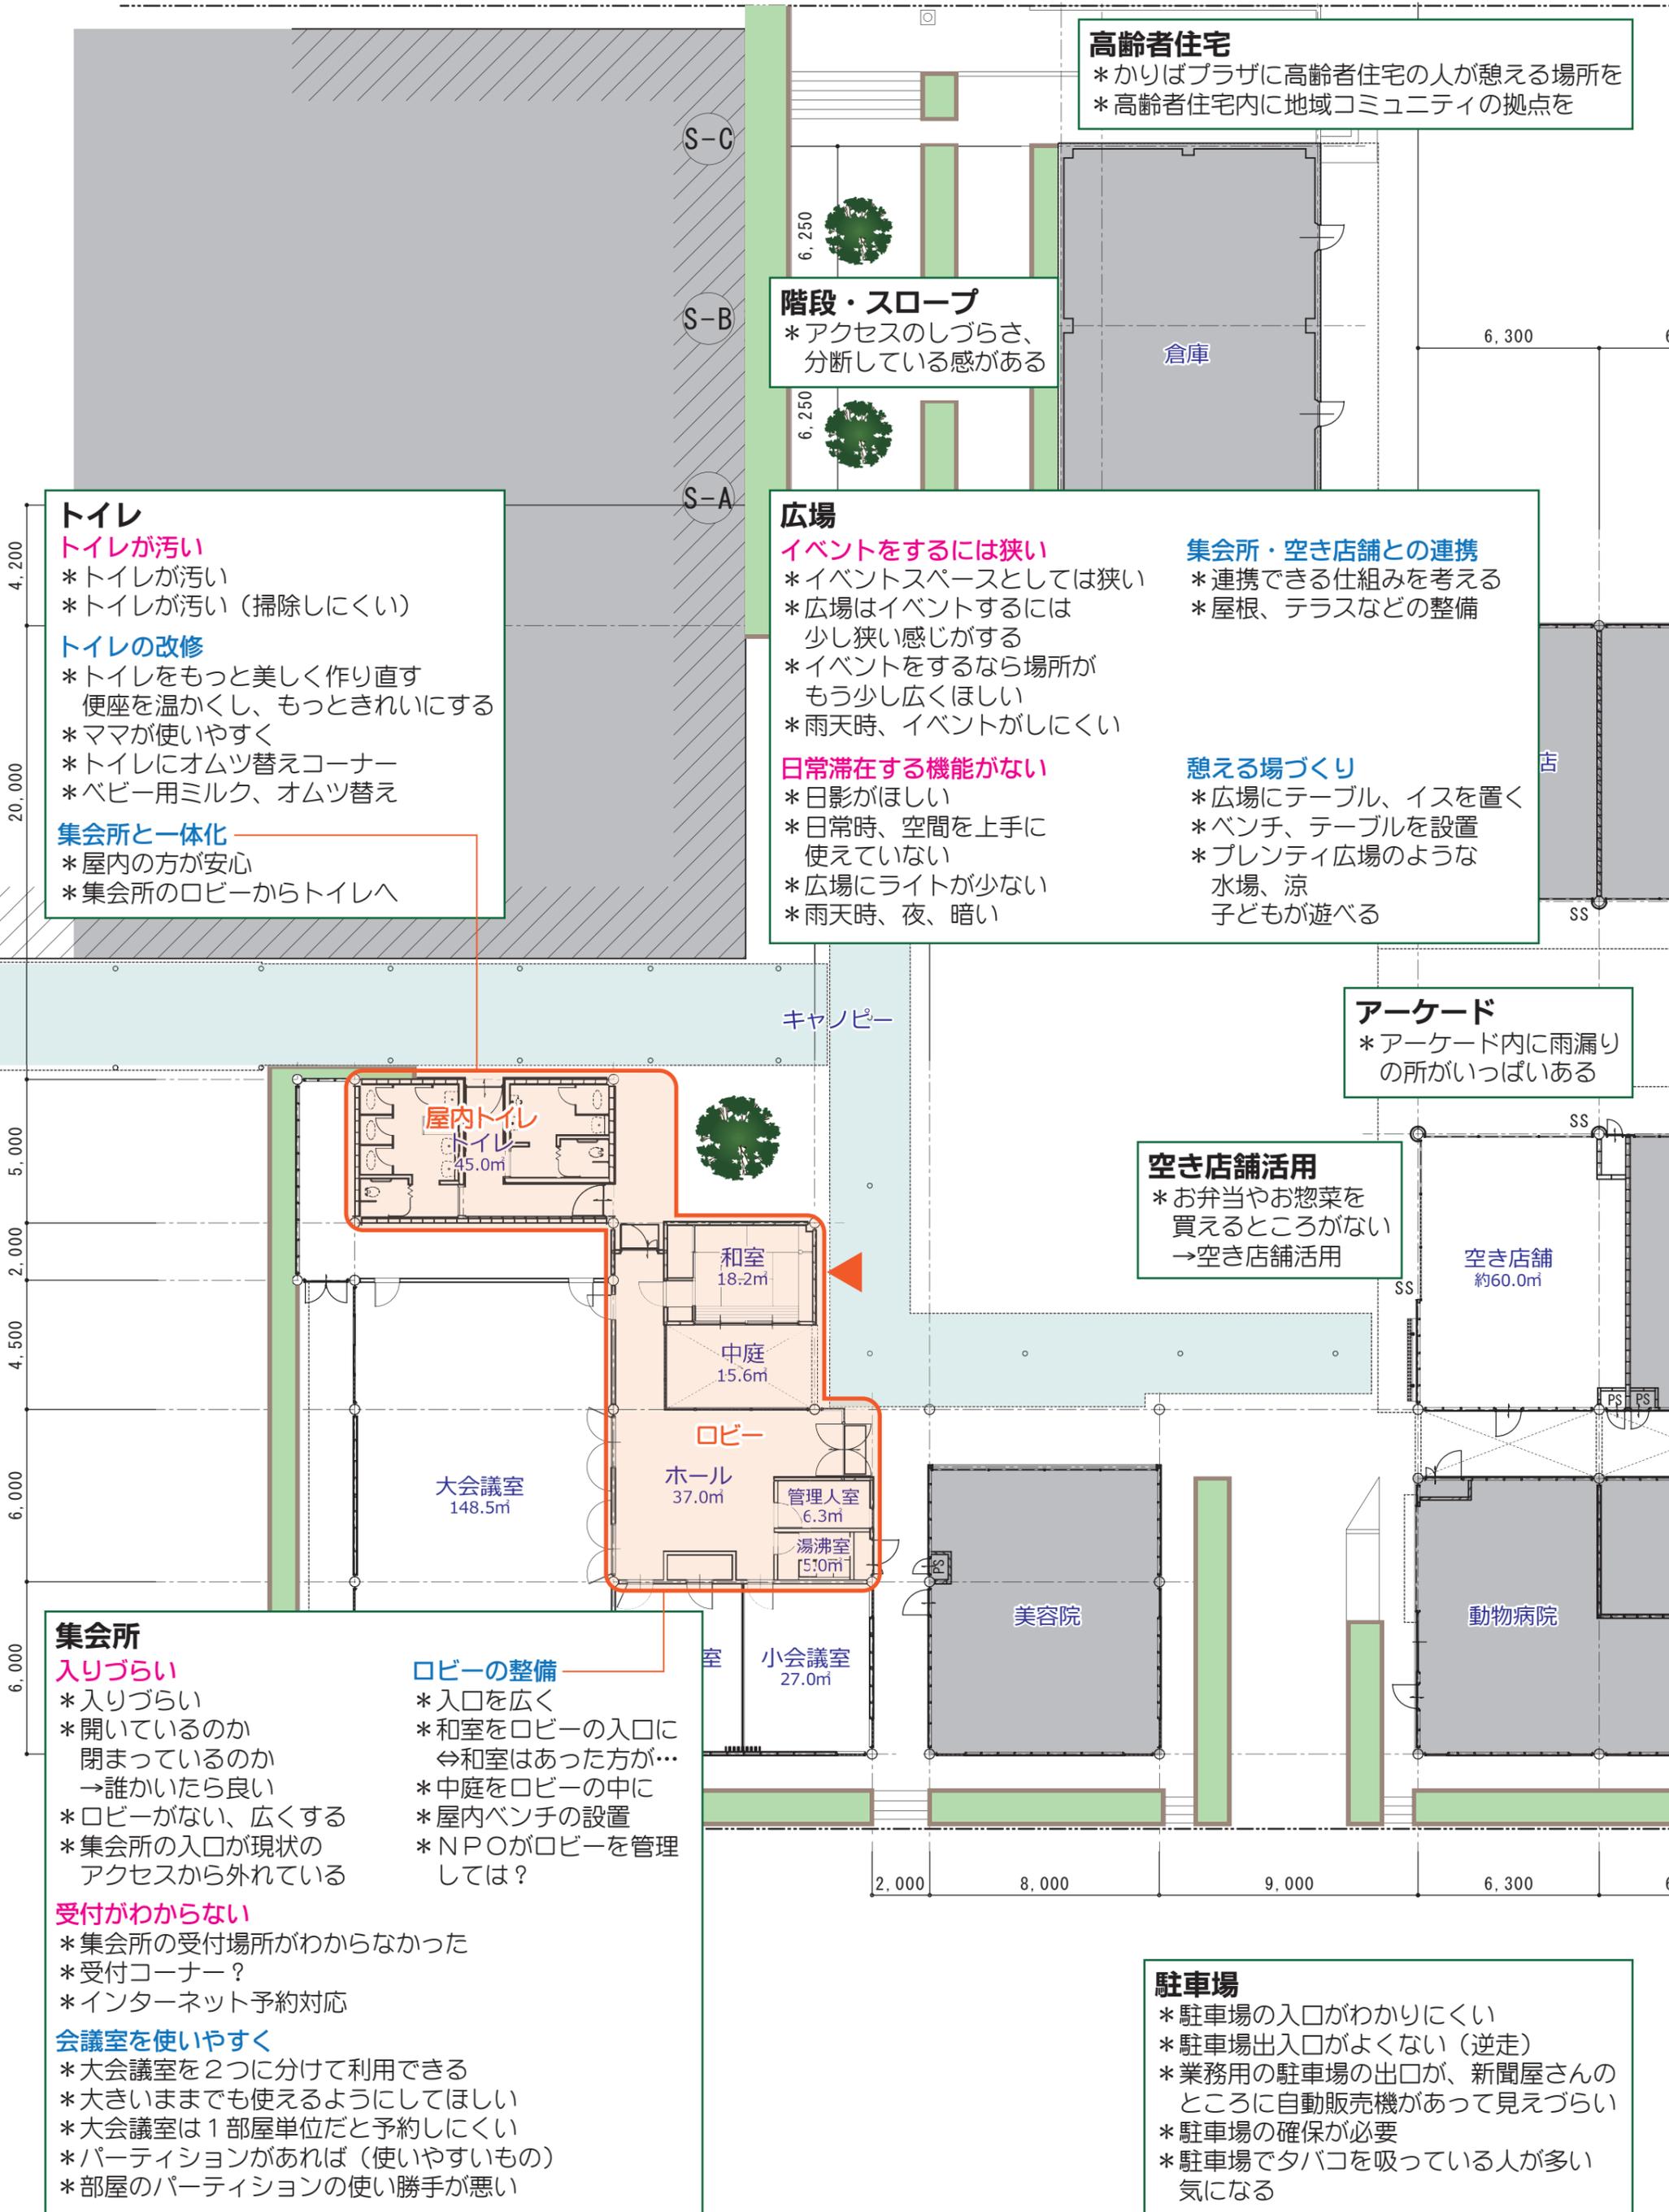

高齢者住宅
 * かりばプラザに高齢者住宅の人が憩える場所を
 * 高齢者住宅内に地域コミュニティの拠点を

階段・スロープ
 * アクセスのしづらさ、
 分断している感がある

トイレ
トイレが汚い
 * トイレが汚い
 * トイレが汚い（掃除しにくい）
トイレの改修
 * トイレをもっと美しく作り直す
 便座を温かくし、もっときれいにする
 * ママが使いやすい
 * トイレにオムツ替えコーナー
 * ベビー用ミルク、オムツ替え
集会所と一体化
 * 屋内の方が安心
 * 集会所のロビーからトイレへ

広場
イベントをするには狭い
 * イベントスペースとしては狭い
 * 広場はイベントするには
 少し狭い感じがする
 * イベントをするなら場所が
 もう少し広くほしい
 * 雨天時、イベントがしにくい
日常滞在する機能がない
 * 日影がほしい
 * 日常時、空間を上手に
 使えていない
 * 広場にライトが少ない
 * 雨天時、夜、暗い
集会所・空き店舗との連携
 * 連携できる仕組みを考える
 * 屋根、テラスなどの整備
憩える場づくり
 * 広場にテーブル、イスを置く
 * ベンチ、テーブルを設置
 * プレンティ広場のような
 水場、涼
 子どもが遊べる

アーケード
 * アーケード内に雨漏り
 の所がいっぱいある

空き店舗活用
 * お弁当やお惣菜を
 買えるところがない
 → 空き店舗活用

集会所
入りづらい
 * 入りづらい
 * 開いているのか
 閉まっているのか
 → 誰かいたら良い
 * ロビーがない、広くする
 * 集会所の入口が現状の
 アクセスから外れている
受付がわからない
 * 集会所の受付場所がわからなかった
 * 受付コーナー？
 * インターネット予約対応
会議室を使いやすく
 * 大会議室を2つに分けて利用できる
 * 大きいままでも使えるようにしてほしい
 * 大会議室は1部屋単位だと予約しにくい
 * パーティションがあれば（使いやすいもの）
 * 部屋のパーティションの使い勝手が悪い
ロビーの整備
 * 入口を広く
 * 和室をロビーの入口に
 ⇨ 和室はあった方が…
 * 中庭をロビーの中に
 * 屋内ベンチの設置
 * NPOがロビーを管理
 しては？

駐車場
 * 駐車場の入口がわかりにくい
 * 駐車場出入口がよくない（逆走）
 * 業務用の駐車場の出口が、新聞屋さん
 のところに自動販売機があって見えづらい
 * 駐車場の確保が必要
 * 駐車場でタバコを吸っている人が多い
 気になる