第2回ワークショップ（3班）リニューアルのイメージ　(1/200)

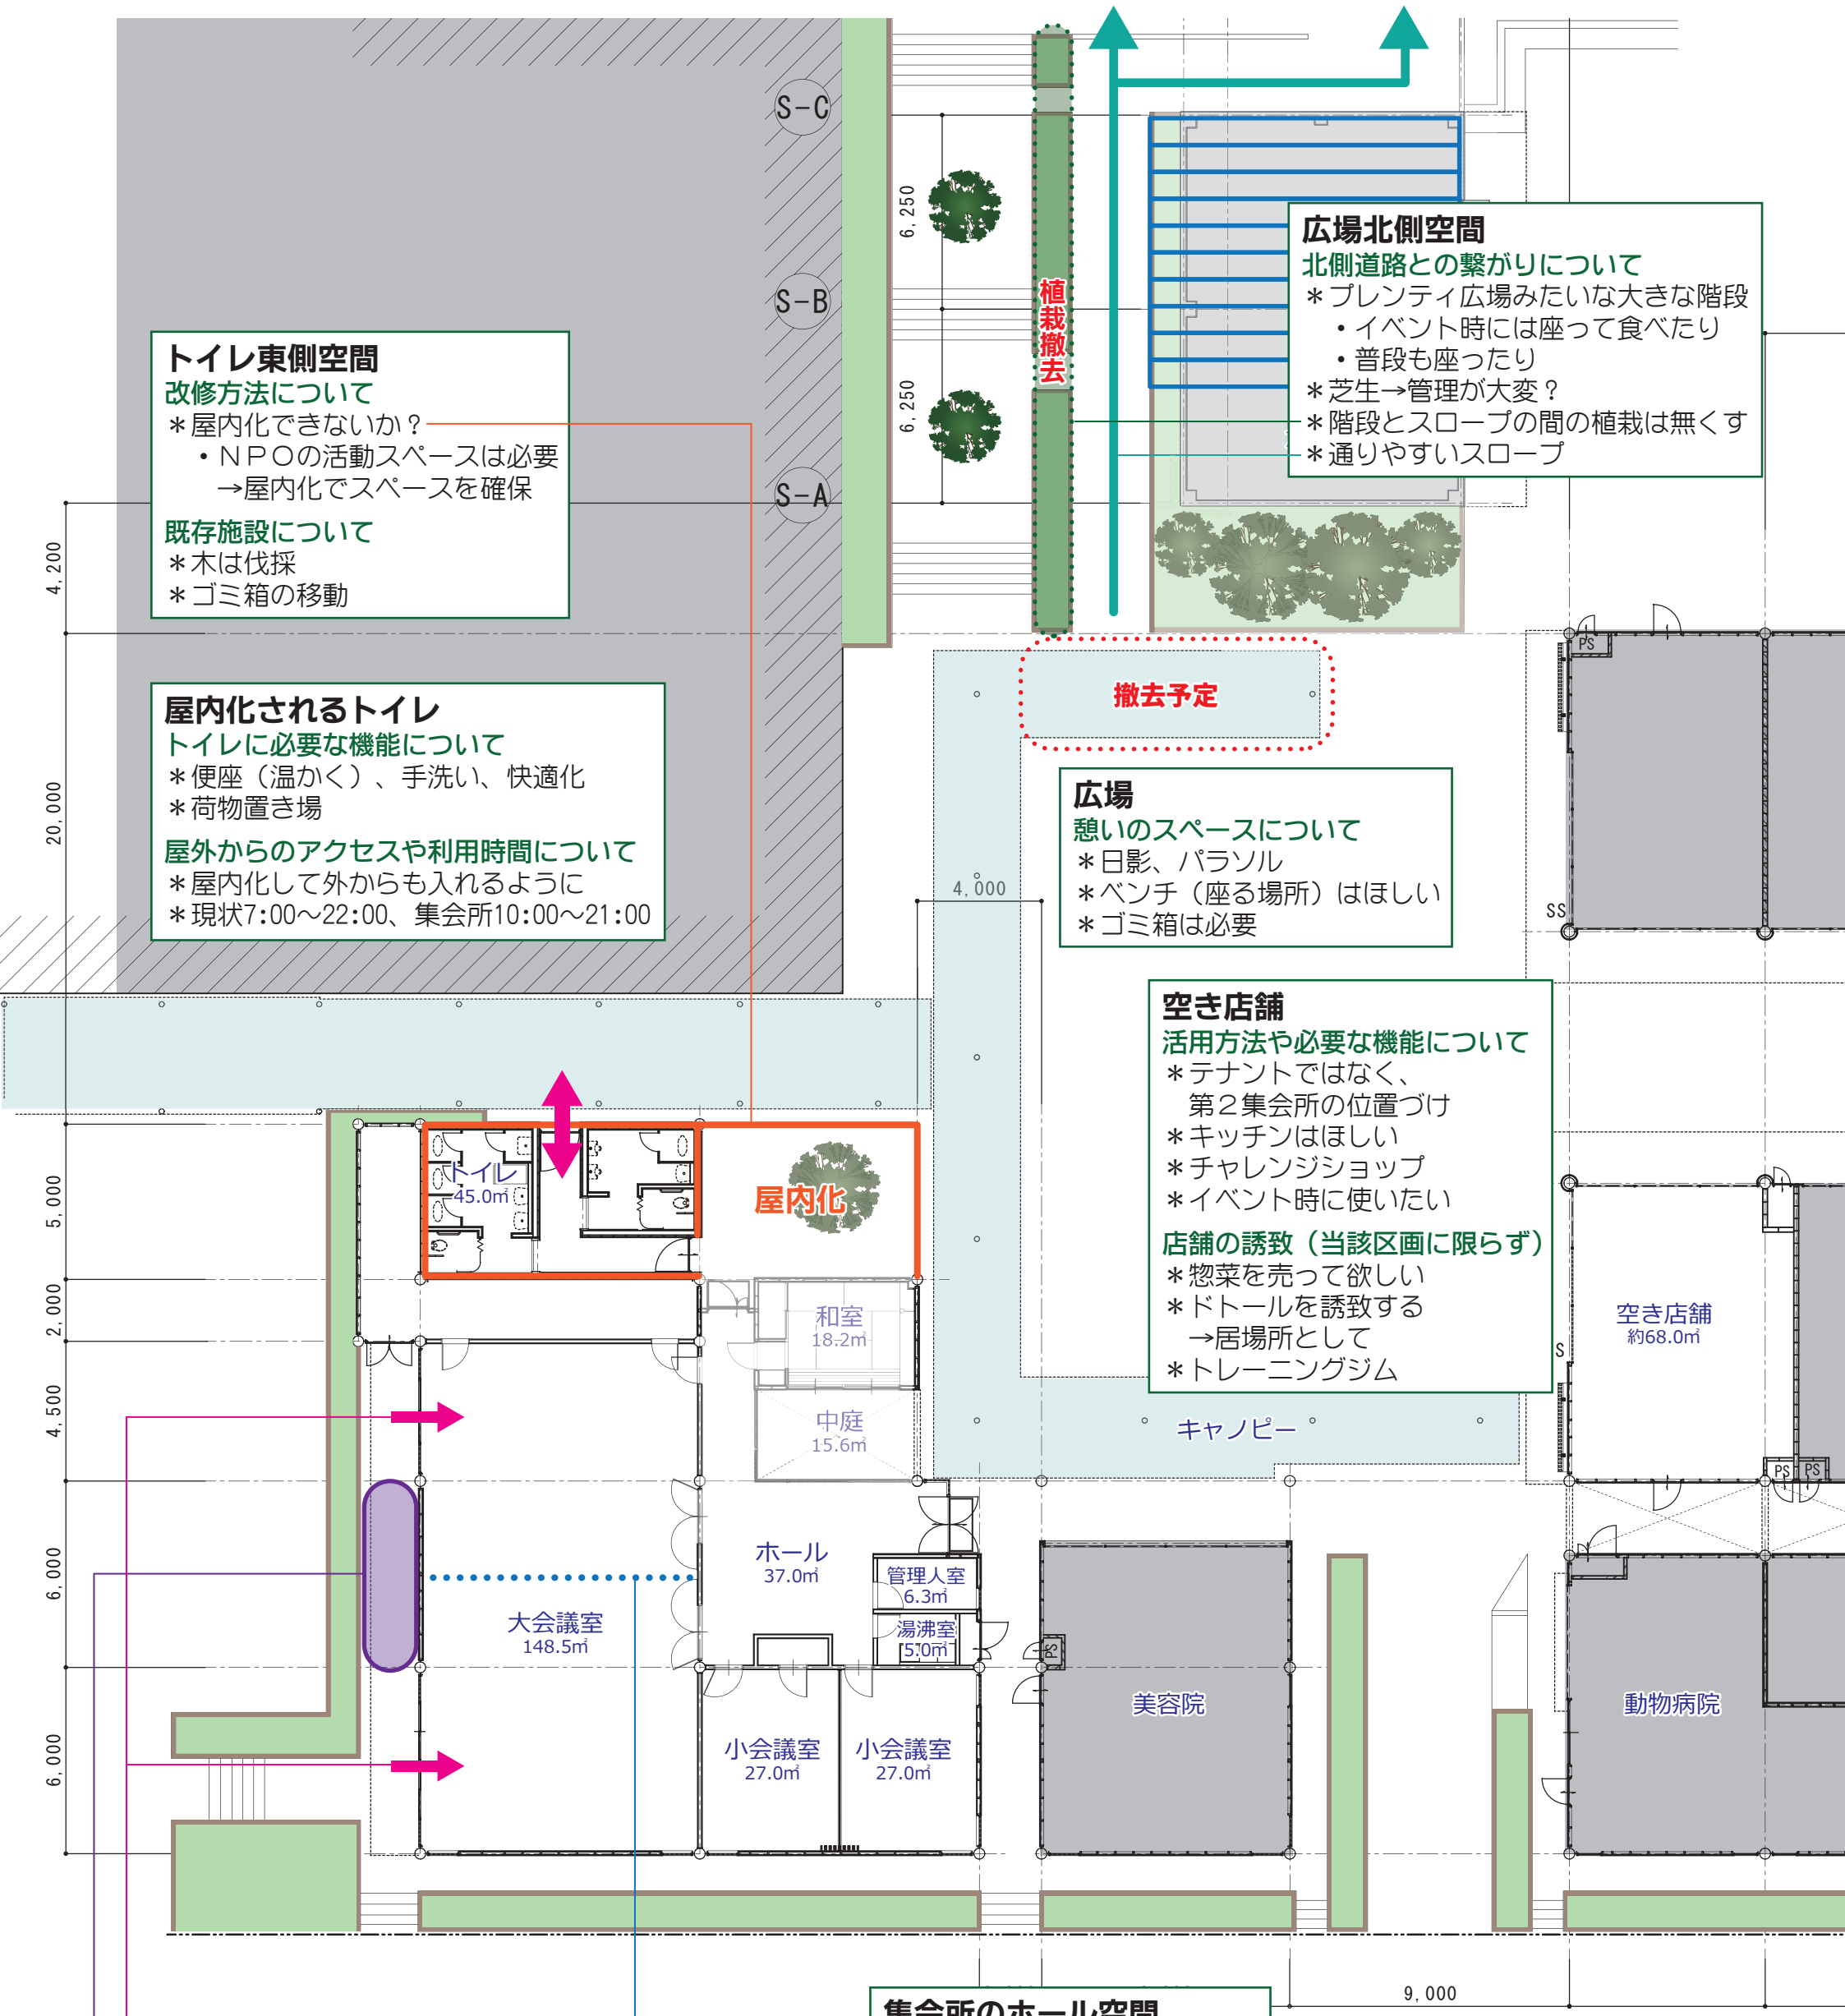

トイレ東側空間

改修方法について

＊屋内化できないか？
　・ＮＰＯの活動スペースは必要
　　→屋内化でスペースを確保

既存施設について

＊木は伐採
＊ゴミ箱の移動

屋内化されるトイレ

トイレに必要な機能について

＊便座（温かく）、手洗い、快適化
＊荷物置き場

屋外からのアクセスや利用時間について

＊屋内化して外からも入れるように
＊現状7:00～22:00、集会所10:00～21:00

広場北側空間

北側道路との繋がりについて

＊プレンティ広場みたいな大きな階段
　・イベント時には座って食べたり
　・普段も座ったり
＊芝生→管理が大変？
＊階段とスロープの間の植栽は無くす
＊通りやすいスロープ

広場

憩いのスペースについて

＊日影、パラソル
＊ベンチ（座る場所）はほしい
＊ゴミ箱は必要

空き店舗

活用方法や必要な機能について

＊テナントではなく、
　第２集会所の位置づけ
＊キッチンはほしい
＊チャレンジショップ
＊イベント時に使いたい

店舗の誘致（当該区画に限らず）

＊惣菜を売って欲しい
＊ドトールを誘致する
　→居場所として
＊トレーニングジム

集会所の会議室

大会議室の改修について

＊可変性のパーティション
＊スクリーン、パワーポイント映せるような設備
＊陽が差し込む、物の出し入れのため窓は残す
＊イス、机を運ぶのが大変
　→大会議室の東を倉庫にしては？
＊大会議室の西を駐輪スペースにできないか？

集会所のホール空間

既存の和室や中庭について

＊和室はなくしてもいいかな…
　→ホールを広くしたい
＊エントランスホールは広く

エントランスの位置等について

＊エントランスは
　広場からわかりやすいところ

地域コミュニティ機能について

＊お茶を飲みながらお話したい
＊セルフ喫茶（イス、テーブル）
＊キッズスペースも？