

第3回ワークショップ 2班 整備イメージ・全体計画について（意見交換内容）

リニューアル全体計画について

駐車場の活用

- * コンビニの誘致（コピー機・A T M）
→アルカ西側駐車場南東一部を利用
- * 駐車場に駐輪場の設置
- * テナント用駐車場の道路との高低差を利用
（下に倉庫とテナント用駐車場、上に駐輪場）

新たな施設の誘致

- * 学生がバイト出来るような飲食店
→軽食ができると友達同士で集まれる
- * 既存店舗の移転
→かりばプラザの東側を駐車場に！

その他

- * 銀行A T Mの設置
- * 店舗棟南側の広場空間を活用
- * 高齢者施設（社会福祉法人丸）や周辺施設事業者も元気アップかりば（テナント会＋地域団体）に入ってもら

□：全体計画
□：整備イメージ
（集会所・広場など）



ステージ？



樹木をどうするか
* ステージと客席の位置関係で
樹木の扱いが変わる

集会所：トイレ（屋内化）

トイレの配置

- * 既存倉庫のスペースを通路にし
南側から各トイレに入れるように

集会所：トイレ東側空間

エントランスの整備

- * 入口の設置
- * 風除室や屋根の設置


受付・管理スペース

- * 受付の設置

キャノピー
* 雨に濡れない
動線確保が必要

空き店舗活用
* ひさし＋屋外テーブル等
（テラス席）

フリースペース
テーブルなど
キッチン

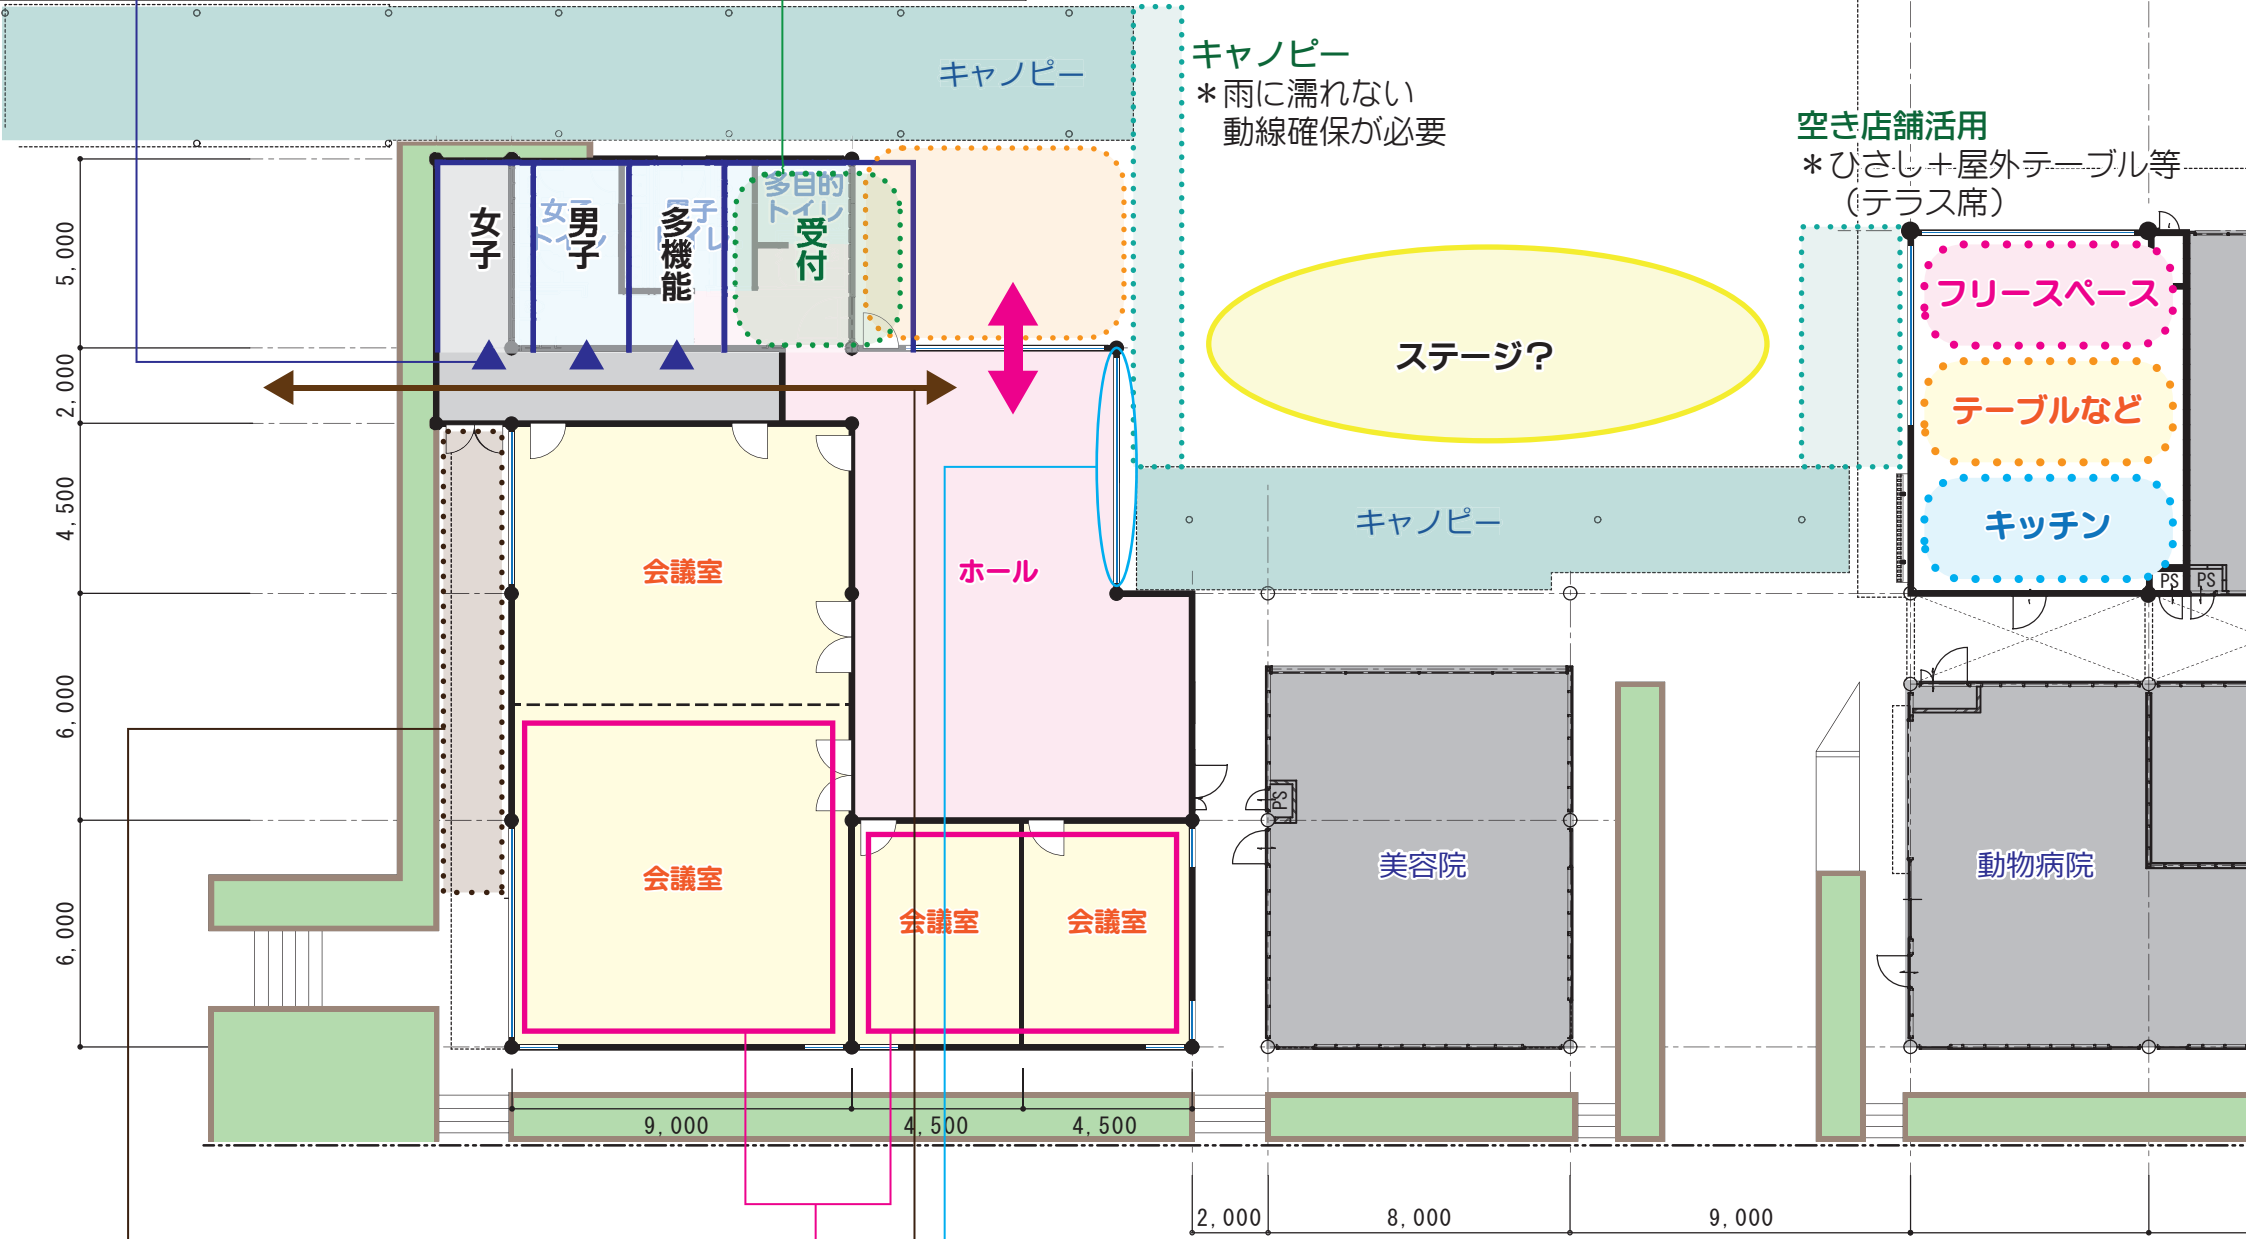

集会所：会議室

大会議室

- * パーティションの収納庫は東側
- * 大会議室西側スペースに倉庫の拡張
（カーテンを開けることはほとんどない）

その他

- * 新たな中会議室の使用料は
小会議室2室の使用と同額に

集会所：エントランスホール

コミュニティスペース

- * 広場からの見える化
- * 夏祭り時、高齢者がすずしく見学できる空間
- * イベント時等、駐車場から器具を搬出入できるように
既存の倉庫スペースを通路にして動線確保！